BRANNPLAN - MEDIAHUS 3.ETG.

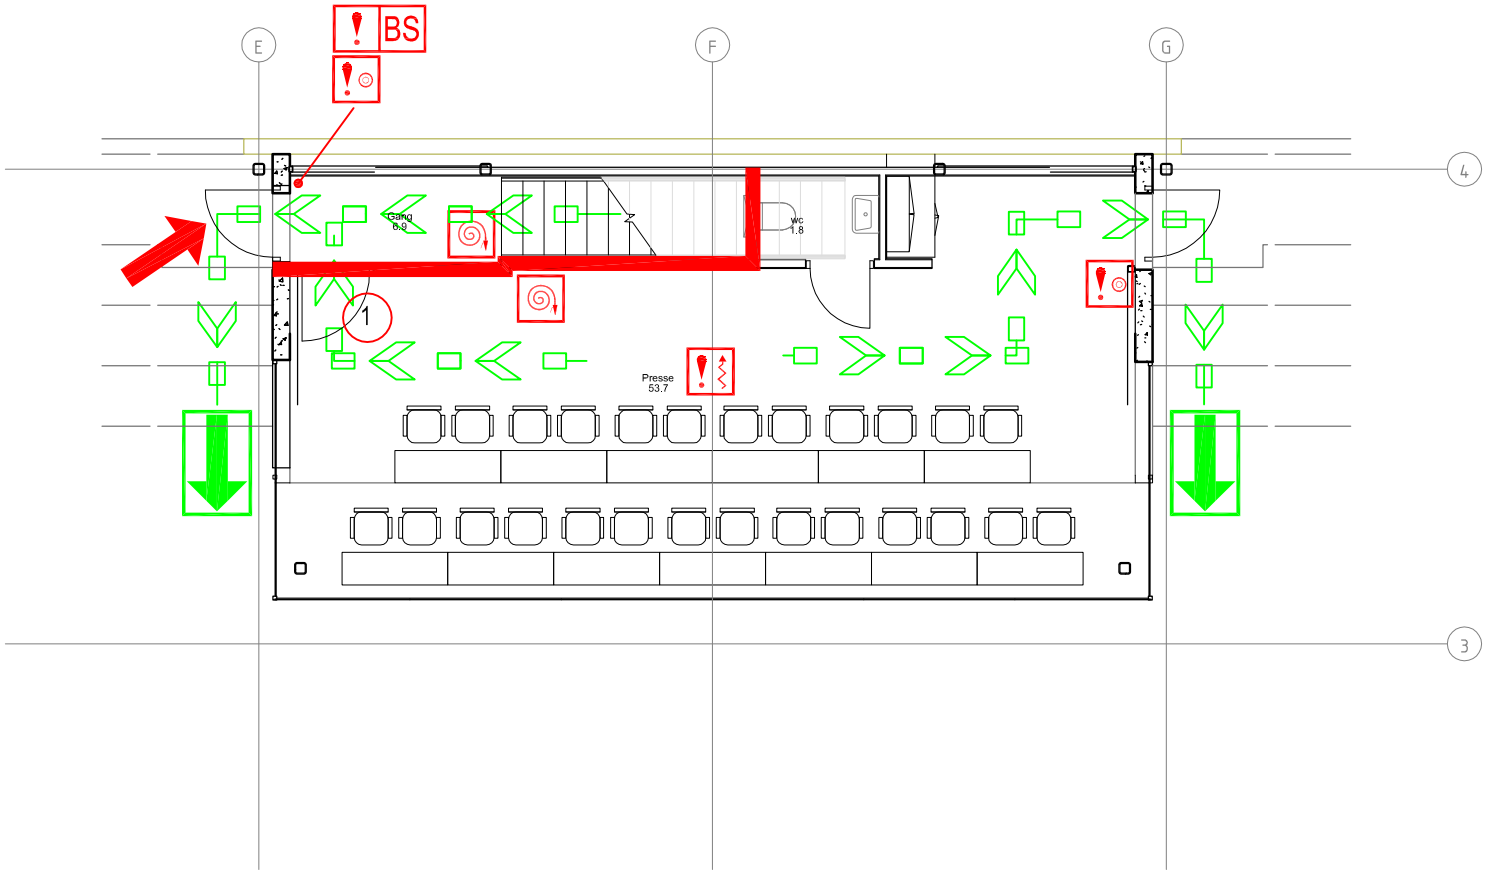

TEGNFORKLARING - BRANNPLAN

- Branncelle EI 60
- Rømningsvei
- Rømningsutgang
- Brannvesenets innsatsvei
- BS Brannsentral
- Røydetektor
- Manuell melder
- Brannslangeskap 25 m
- Brannslokker

DØRKLASSER

1. EI 30-CSa [B 30 med terskel]
2. EI 60 Sa [B60 med terskel]

0	Brannplan for Mediahus.	14.3.2012	KS	JN	KS
Rev.	Beskrivelse	Dato	Utarb.	Kontr.	Godkj.

SANDNES KOMMUNE

SANDNES IDRETTSPARK - MEDIAHUS

BRANNPLAN
PLAN 3

Original format: A4
Fag: BRANN
Tegningsnr./navn: BRANN Mediahus plan 3
Underlagets filnavn: Tribune anlegg A-.....-Plan031-50
Målestokk: 1 : 100

MULTICONSULT	Dato 14.3.2012	Utarbeidet KS	Kontrollert JN	Godkjent KS
Oppdragsnr. 216127	Tegningsnr. BRANN 3.etg	Rev. 0		