


A B C D E F G H I J K

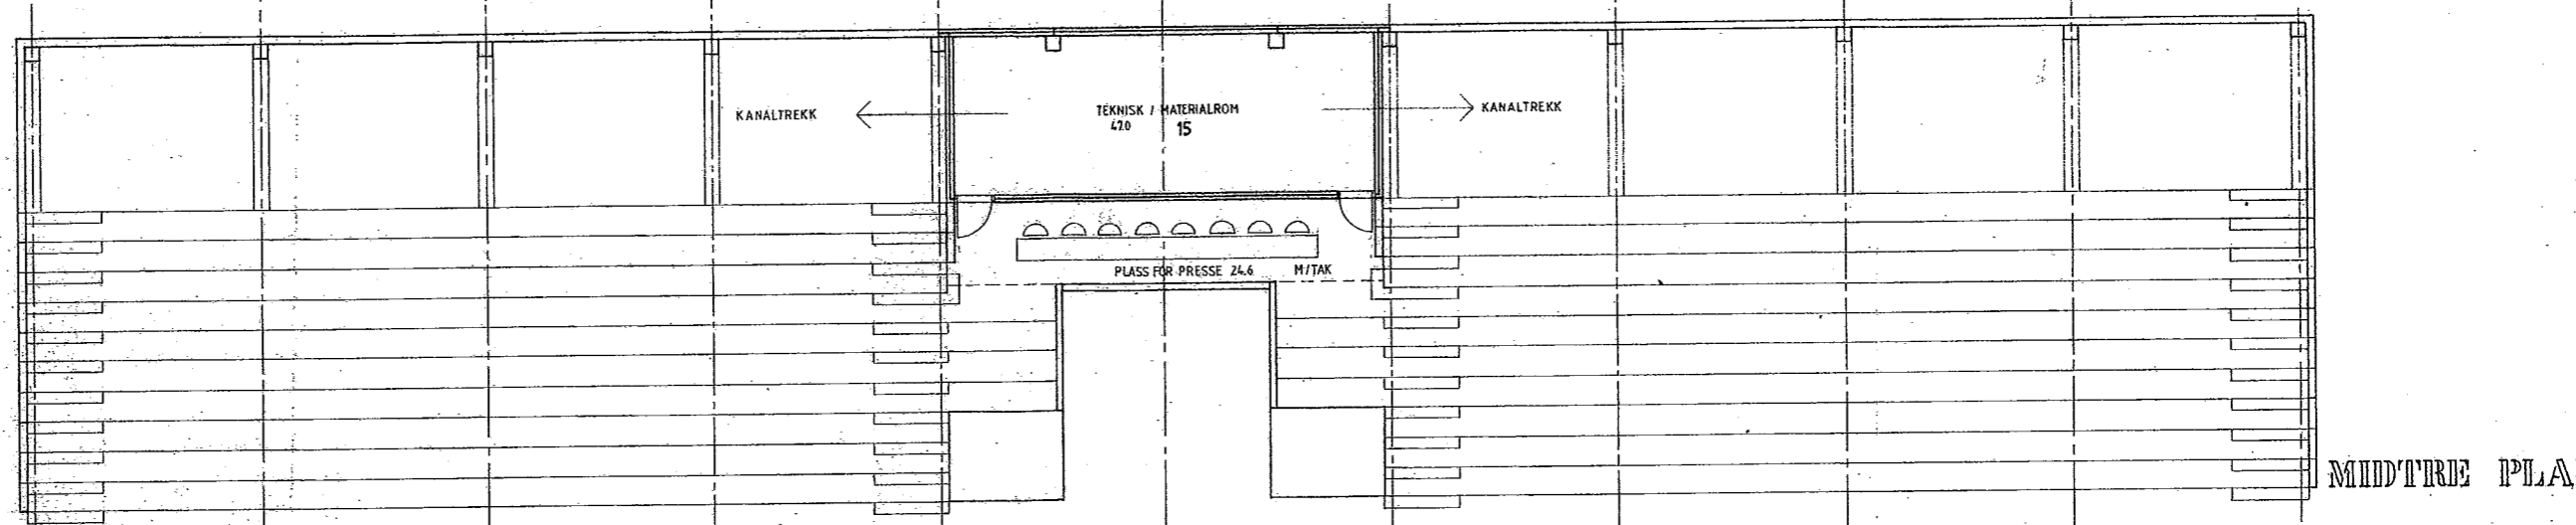

NEDRE PLAN

MIDTRE PLAN

1168/85

PROSJEKTLEDER
 A. NES
 27/8/85
 20/35

SANDNES STADION

TRIBUNE OG GARDEROBEANLEGG

BYGGHERRE: SANDNES KOMMUNE		MÅL: 1:100		DATO: 29.04.85		TEGNET: 01	
PLAN: MIDTRE OG NEDRE NIVÅ		TEGN. NR.:		REV. 26.8.85		REV. 19.8.85	
ARKITEKTORSTIFT MURU & BUSNHEIM HIERERGT. 6, 4340 BIRYNE TLF. (04) 48 83 29		1/3 Block Berge Bygg N-4982 Klepp Telefon: 04 - 42 33 33					

Tegningen må hverken helt eller delvis kopieres eller benyttes i ved utøvelse av arbeidet som A/S Block Berge Bygg sine medarbeidere har utført.