



VISTA DE PLANTA DE TRIBUNA
MOD. H/C 800/400 A 15 FILAS

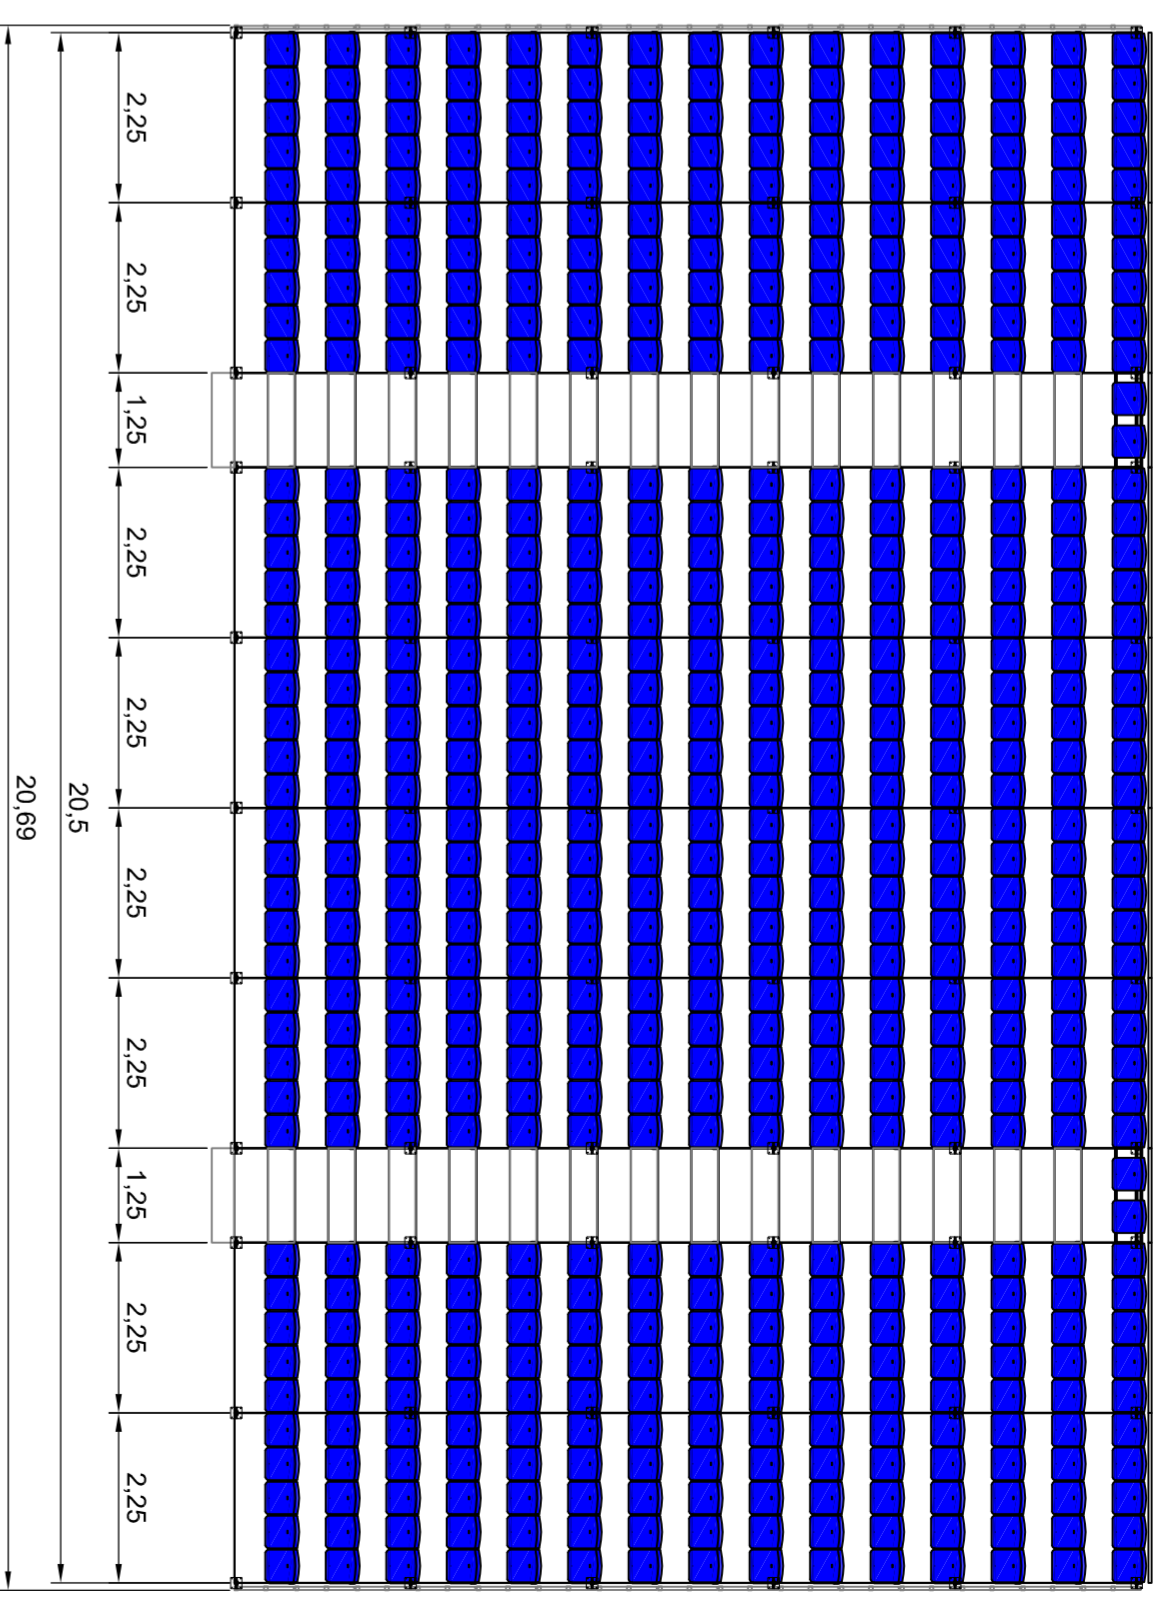

E:1/100

VISTA DE PERFIL DE TRIBUNA
MOD. H/C 800/400 A 15 FILAS

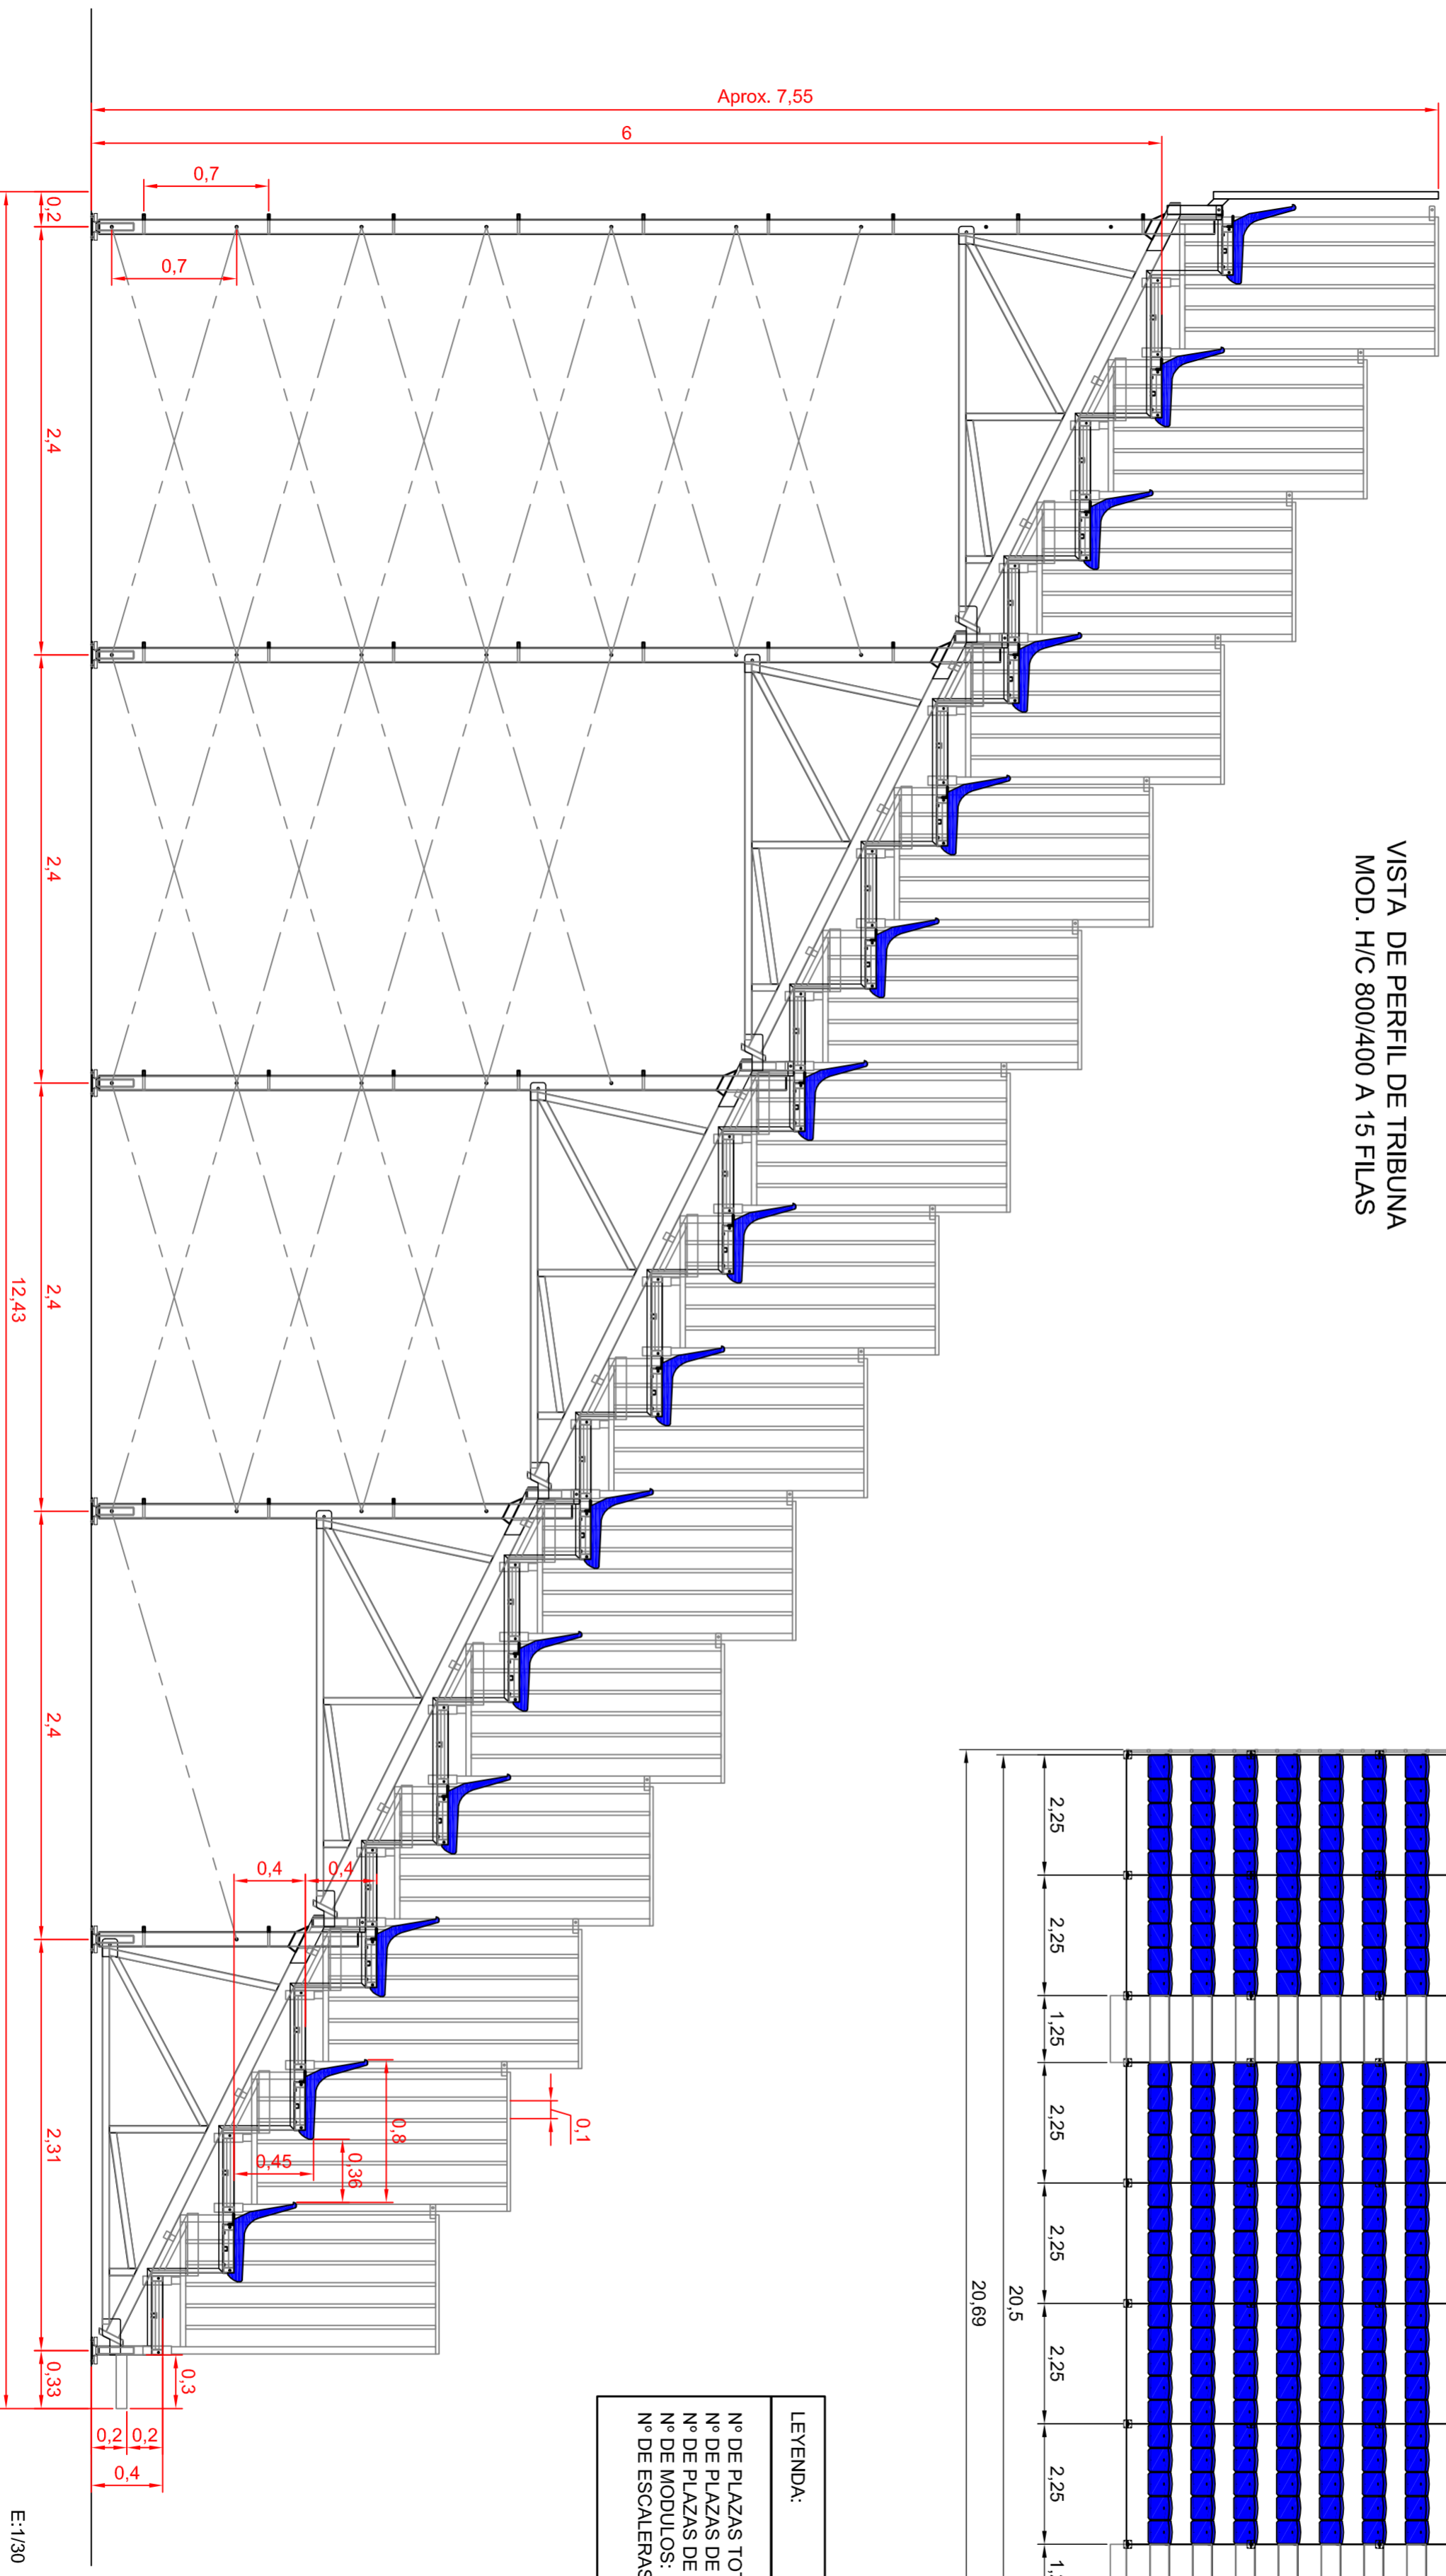

E:1/30

LEYENDA:
 Nº DE PLAZAS TOTALES: 604.
 Nº DE PLAZAS DE ASIENTO EN MODULOS: 600.
 Nº DE PLAZAS DE ASIENTO EN ESCALERA: 4.
 Nº DE MODULOS: 8.
 Nº DE ESCALERAS: 2.

REALIZADO	NOMBRE	FECHA	FIRMA	DIVISION: ASIENTOS Y TRIBUNAS	EDICION: 00
REVISADO	A. Romero	17/01/2012		COMENTARIO:	
APROBADO					

FRANK VALLE

TRIBUNA MOD. H/C 800/400

A 15 FILAS Y ASIENTO MOD. CR-4



CODIGO:	2366
ESCALA:	S/E
PLANO Nº:	1/1