

V2  
V3

SPEAKER  
10,7m<sup>2</sup>

HIMLING.  
600x  
600

28 x 4 F

V5

DETAIL  
SMITTA

LYDVEGG  
LUKE  
3x3

TIDTAKING  
10,7m<sup>2</sup>

HIMLINGS FLÅTE  
D1  
10x21

GANG  
10m<sup>2</sup>

28 x 4 F

V5

MÅL

19x21  
GASSPÅR  
GASSFELT

D2

28 x 4 F

V5

TV  
10,7m<sup>2</sup>

HIMLINGS FLÅTE  
D1  
10x21

RADIO  
10,7m<sup>2</sup>

HIMLINGS FLÅTE  
D1  
10x21

40,2 m<sup>2</sup>

10x21

YD 1

Ø.T.N.

ALUMINIUMS FASADE

SEKRETARIAT

HIMLINGSFLÅTE

VASK  
1,6m<sup>2</sup>  
D3 8x21

WC  
2,1m<sup>2</sup>  
4x4 L

YD2  
19x21

V4

10x4 L  
10x4 F

FRANSK BALKONG

V2  
V3



Godkjent av bygningssejeren  
 Sandnes kommune  
 134/02

3 RA60

70-39


200/12225

REV.	DATO	SIGN.	KORREKSJON
PROSJEKT			
SANDNES KOMMUNE			
MÅLHUS-SANDNES STADION			
TITTEL			
FASADE SØR/VEST			
MÅL	DATO	SAKSNR.	TEGNINGSNR.
1:50	9.11.01	101.840	10
REV.	Saksbeh.		
	Tegnet av		

**ARKITEKTKONTORET VEST A/S**  
 Sivilarkitekt MNAL


St. Olavsgt. 20  
 Postboks 565  
 4304 SANDNES  
 Telefaks: 51 68 12 41  
 Telefon: 51 62 25 00

Godkjent av bygningsjefen  
i Sandnes kommune  
Sak: 134/02

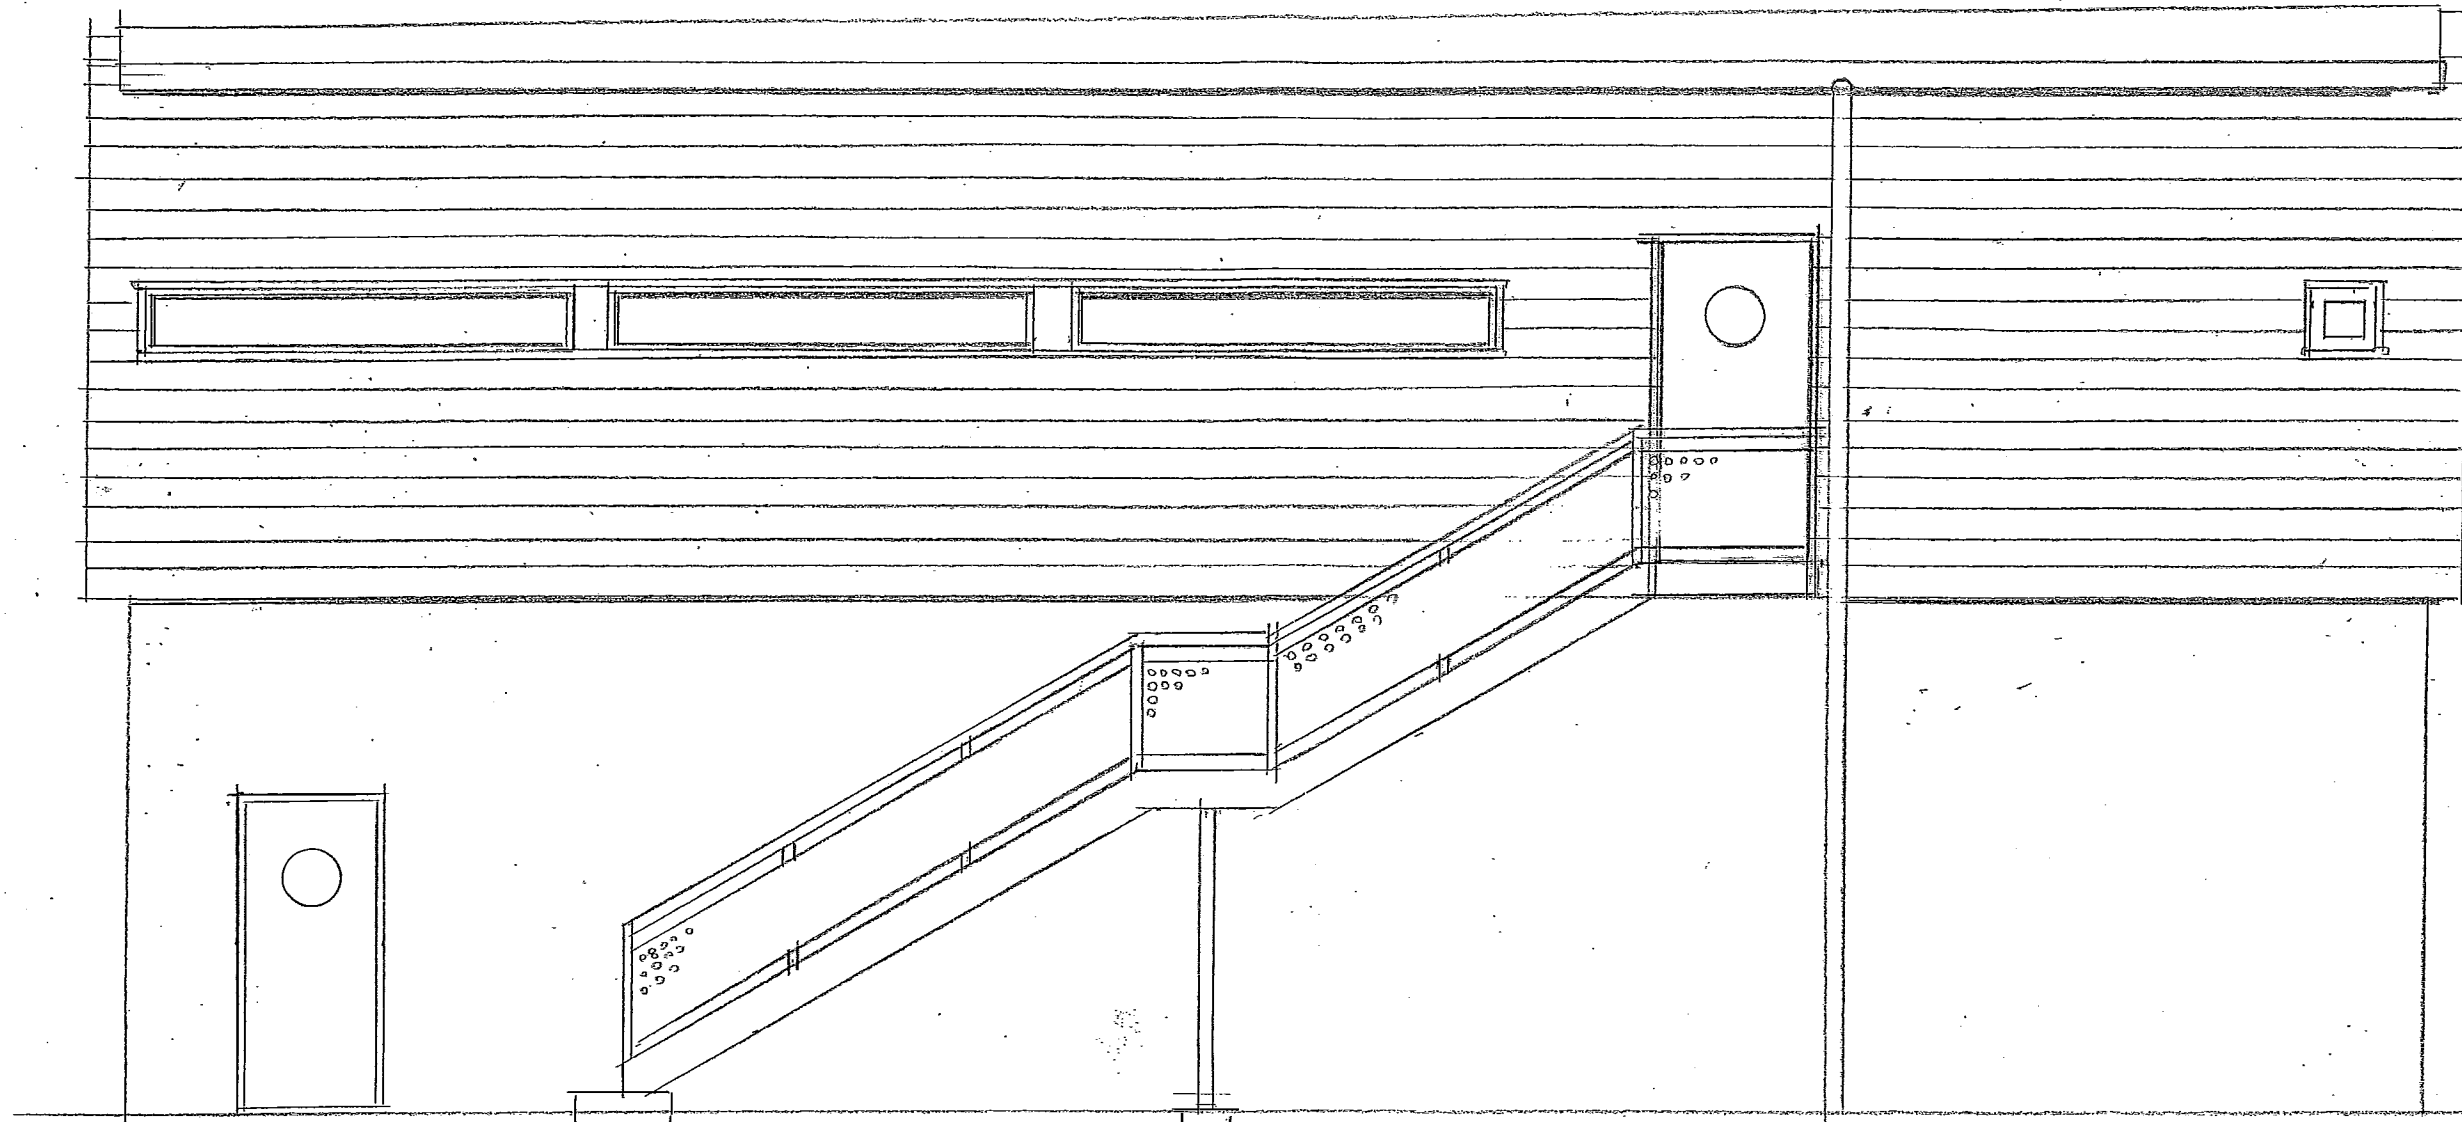

3  
0 1 11 2002  
70-39  
20511 22 24

REV.	DATO	SIGN.	KORREKSJON
PROSJEKT			
SANDNES KOMMUNE			
MÅLHUS-SANDNES STADION			
TITTEL			
FASADE NORD/VEST			
MÅL	DATO	SAKSNR.	TEGNINGSNR.
1:50	9.11.01	101840	09
REV.			
ARKITEKTKONTORET			
VEST A.S			
Sivilarkitekter MNAL			
St. Olavsgt. 20			
Postboks 565			
4304 SANDNES			
Telefax: 51 68 12 41			
Telefon: 51 62 25 00			
Saksbeh. <i>J. J. 2004</i>			
Tegnet av <i>J. J. 2004</i>			
Kontroll			

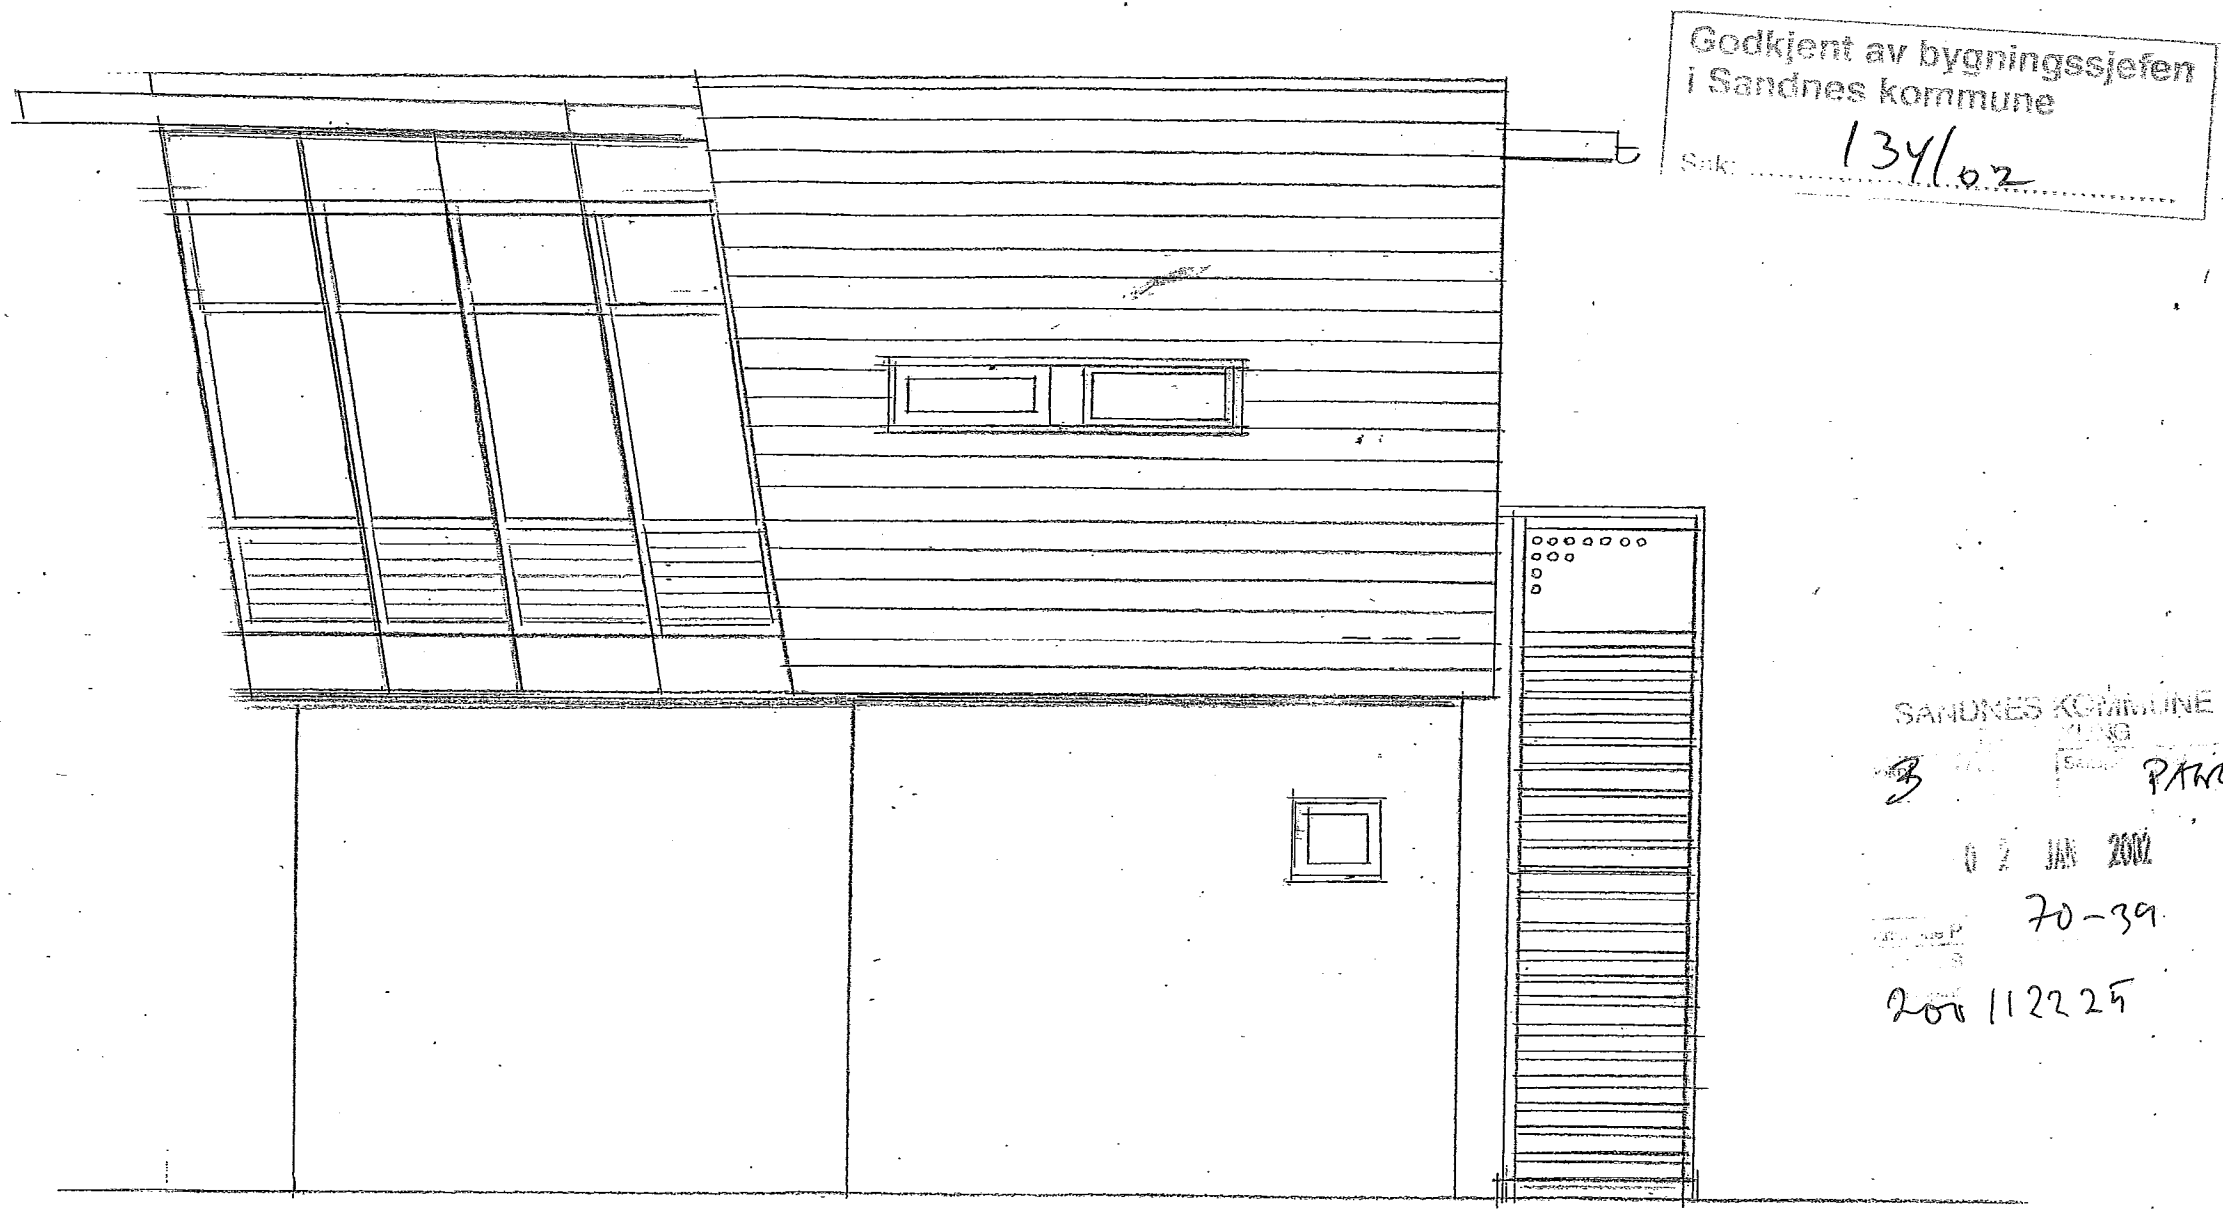


Godkjent av bygningssjefen  
i Sandnes kommune  
Sak: 134/02

SANDNES KOMMUNE  
3 PANO  
02 JAN 2002  
70-39  
200 112225

REV.	DATA	SIGN.	KORREKSJON
PROSJEKT SANDNES KOMMUNE MÅLHUS - SANDNES STADION			
TITTEL FASADE NORD/ØST			
MÅL	DATA	SAKSNR.	TEGNINGSNR.
1:50	9.11.01	101.840	08
ARKITEKTKONTORET <b>VEST A-S</b> Sivilarkitekt MNAL St. Olavsgt. 20 Postboks 585 4304 SANDNES Telefax: 51681241 Telefon: 51622500 Saksbeh. Tegnet av Kontroll			

Godkjent av bygningssjefen  
i Sandnes kommune

Sak: ..... 134/02 .....

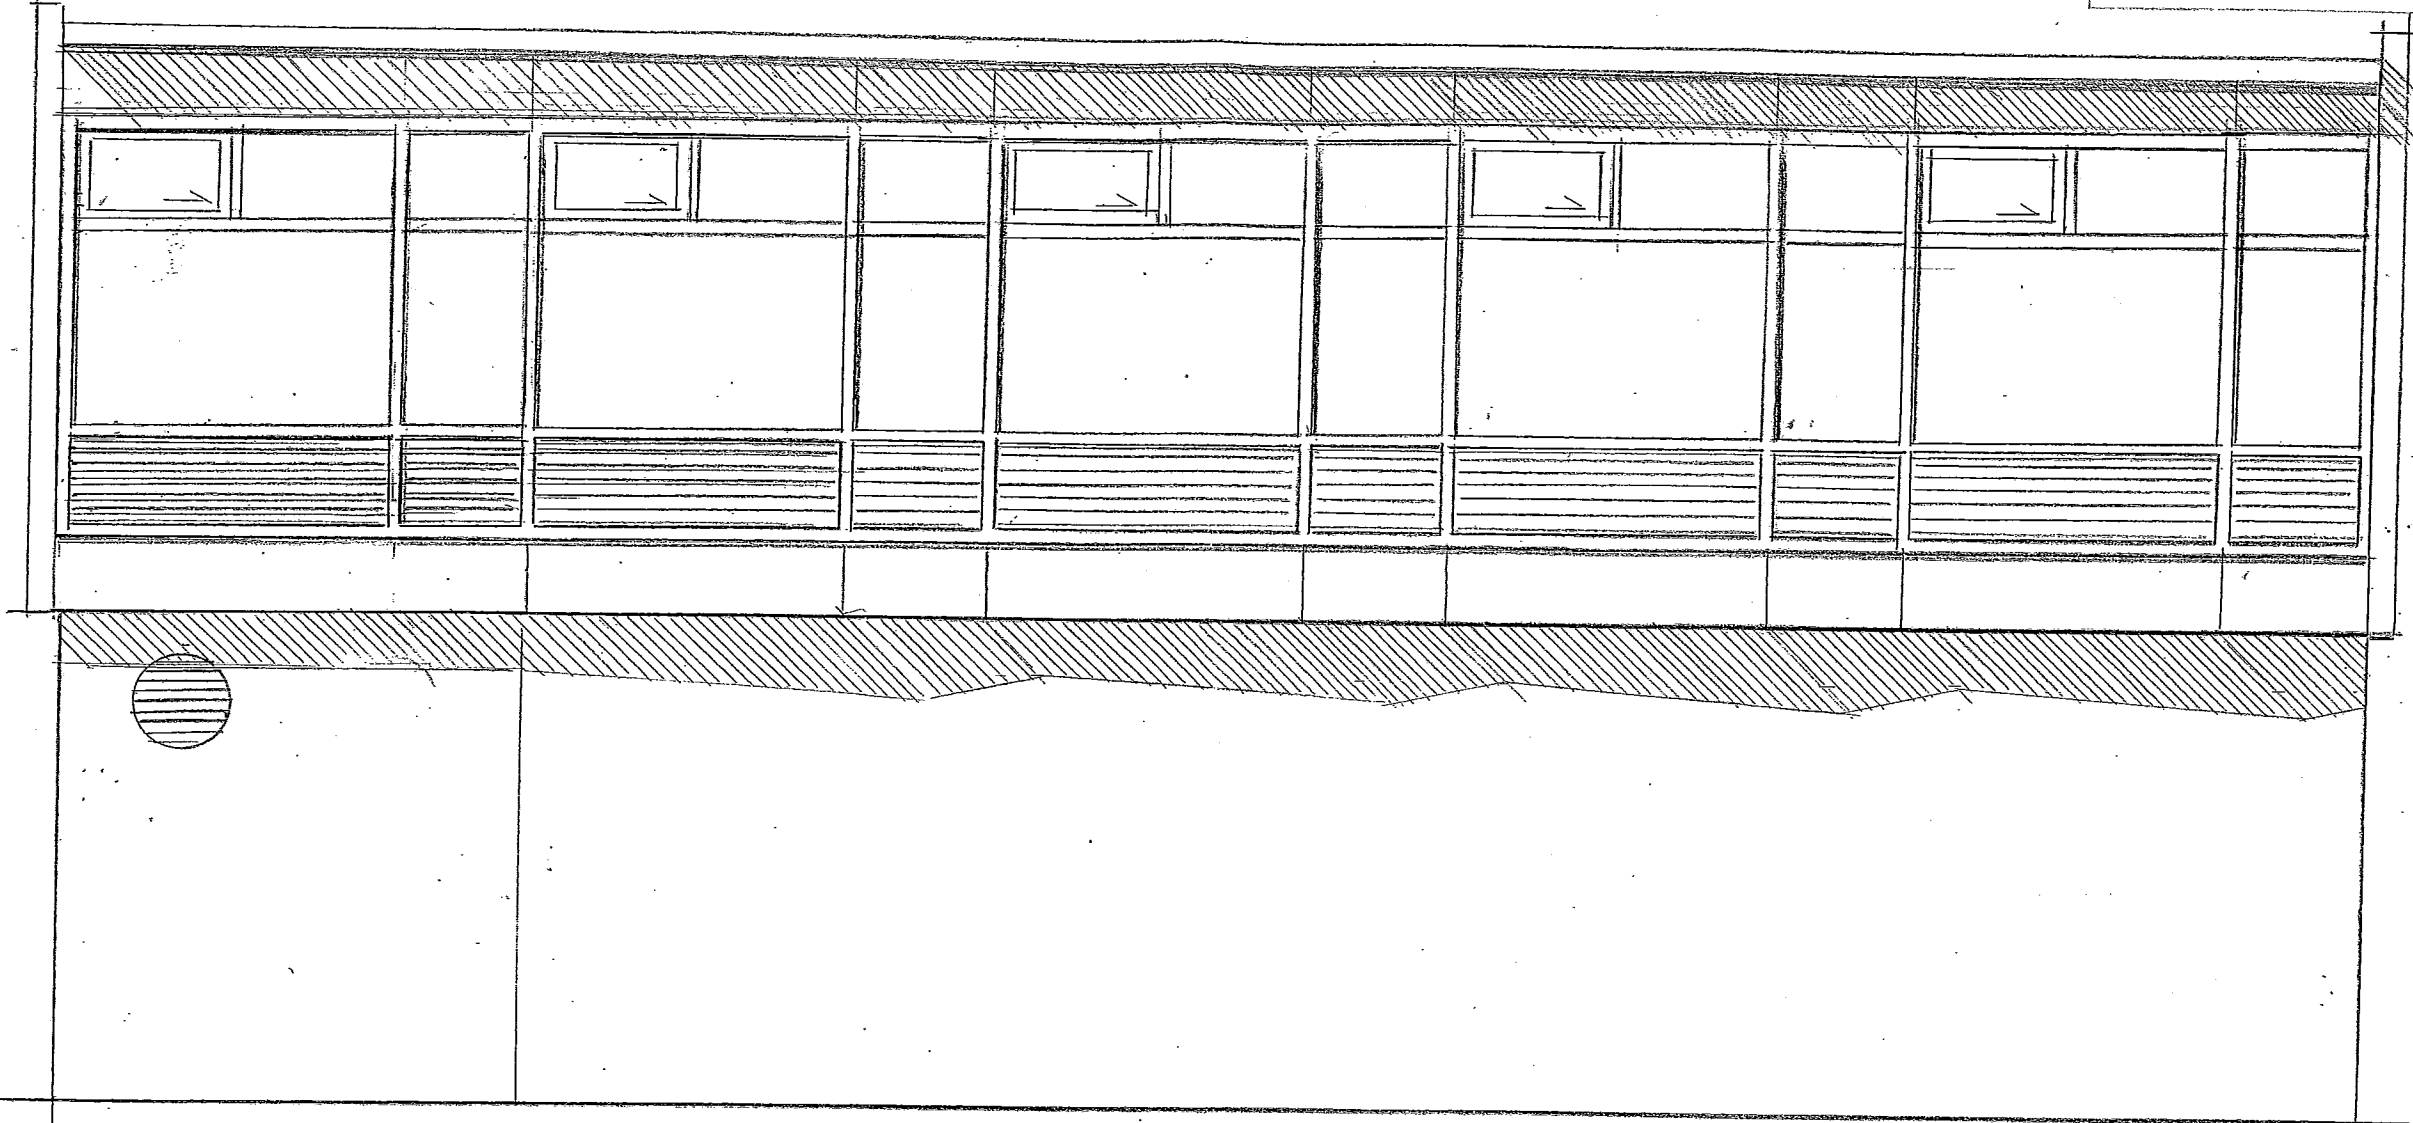


3  
02 JAN 2002  
7.0-79  
200/112225

REV.	DATO	SIGN.	KORREKSJON
PROSJEKT SANDNES KOMMUNE MÅLHUS-SANDNES STADION			
TITTEL FASADE SØRIØST			
MÅL	DATO	SAKSNR.	TEGNINGSNR.
1:50	9.11.01	101340	07
REV.	Saksbeh. <i>J. J. J.</i> Tegnet av <i>J. J. J.</i> Kontroll		

**ARKITEKTKONTORET VEST A/S**  
Sivilarkitekt MHAL

St. Olavsgt. 20  
Postboks 565  
4304 SANDNES  
Telefax: 51 68 12 41  
Telefon: 51 62 25 00

Byggingssjefen  
Sandnes kommune  
134/02

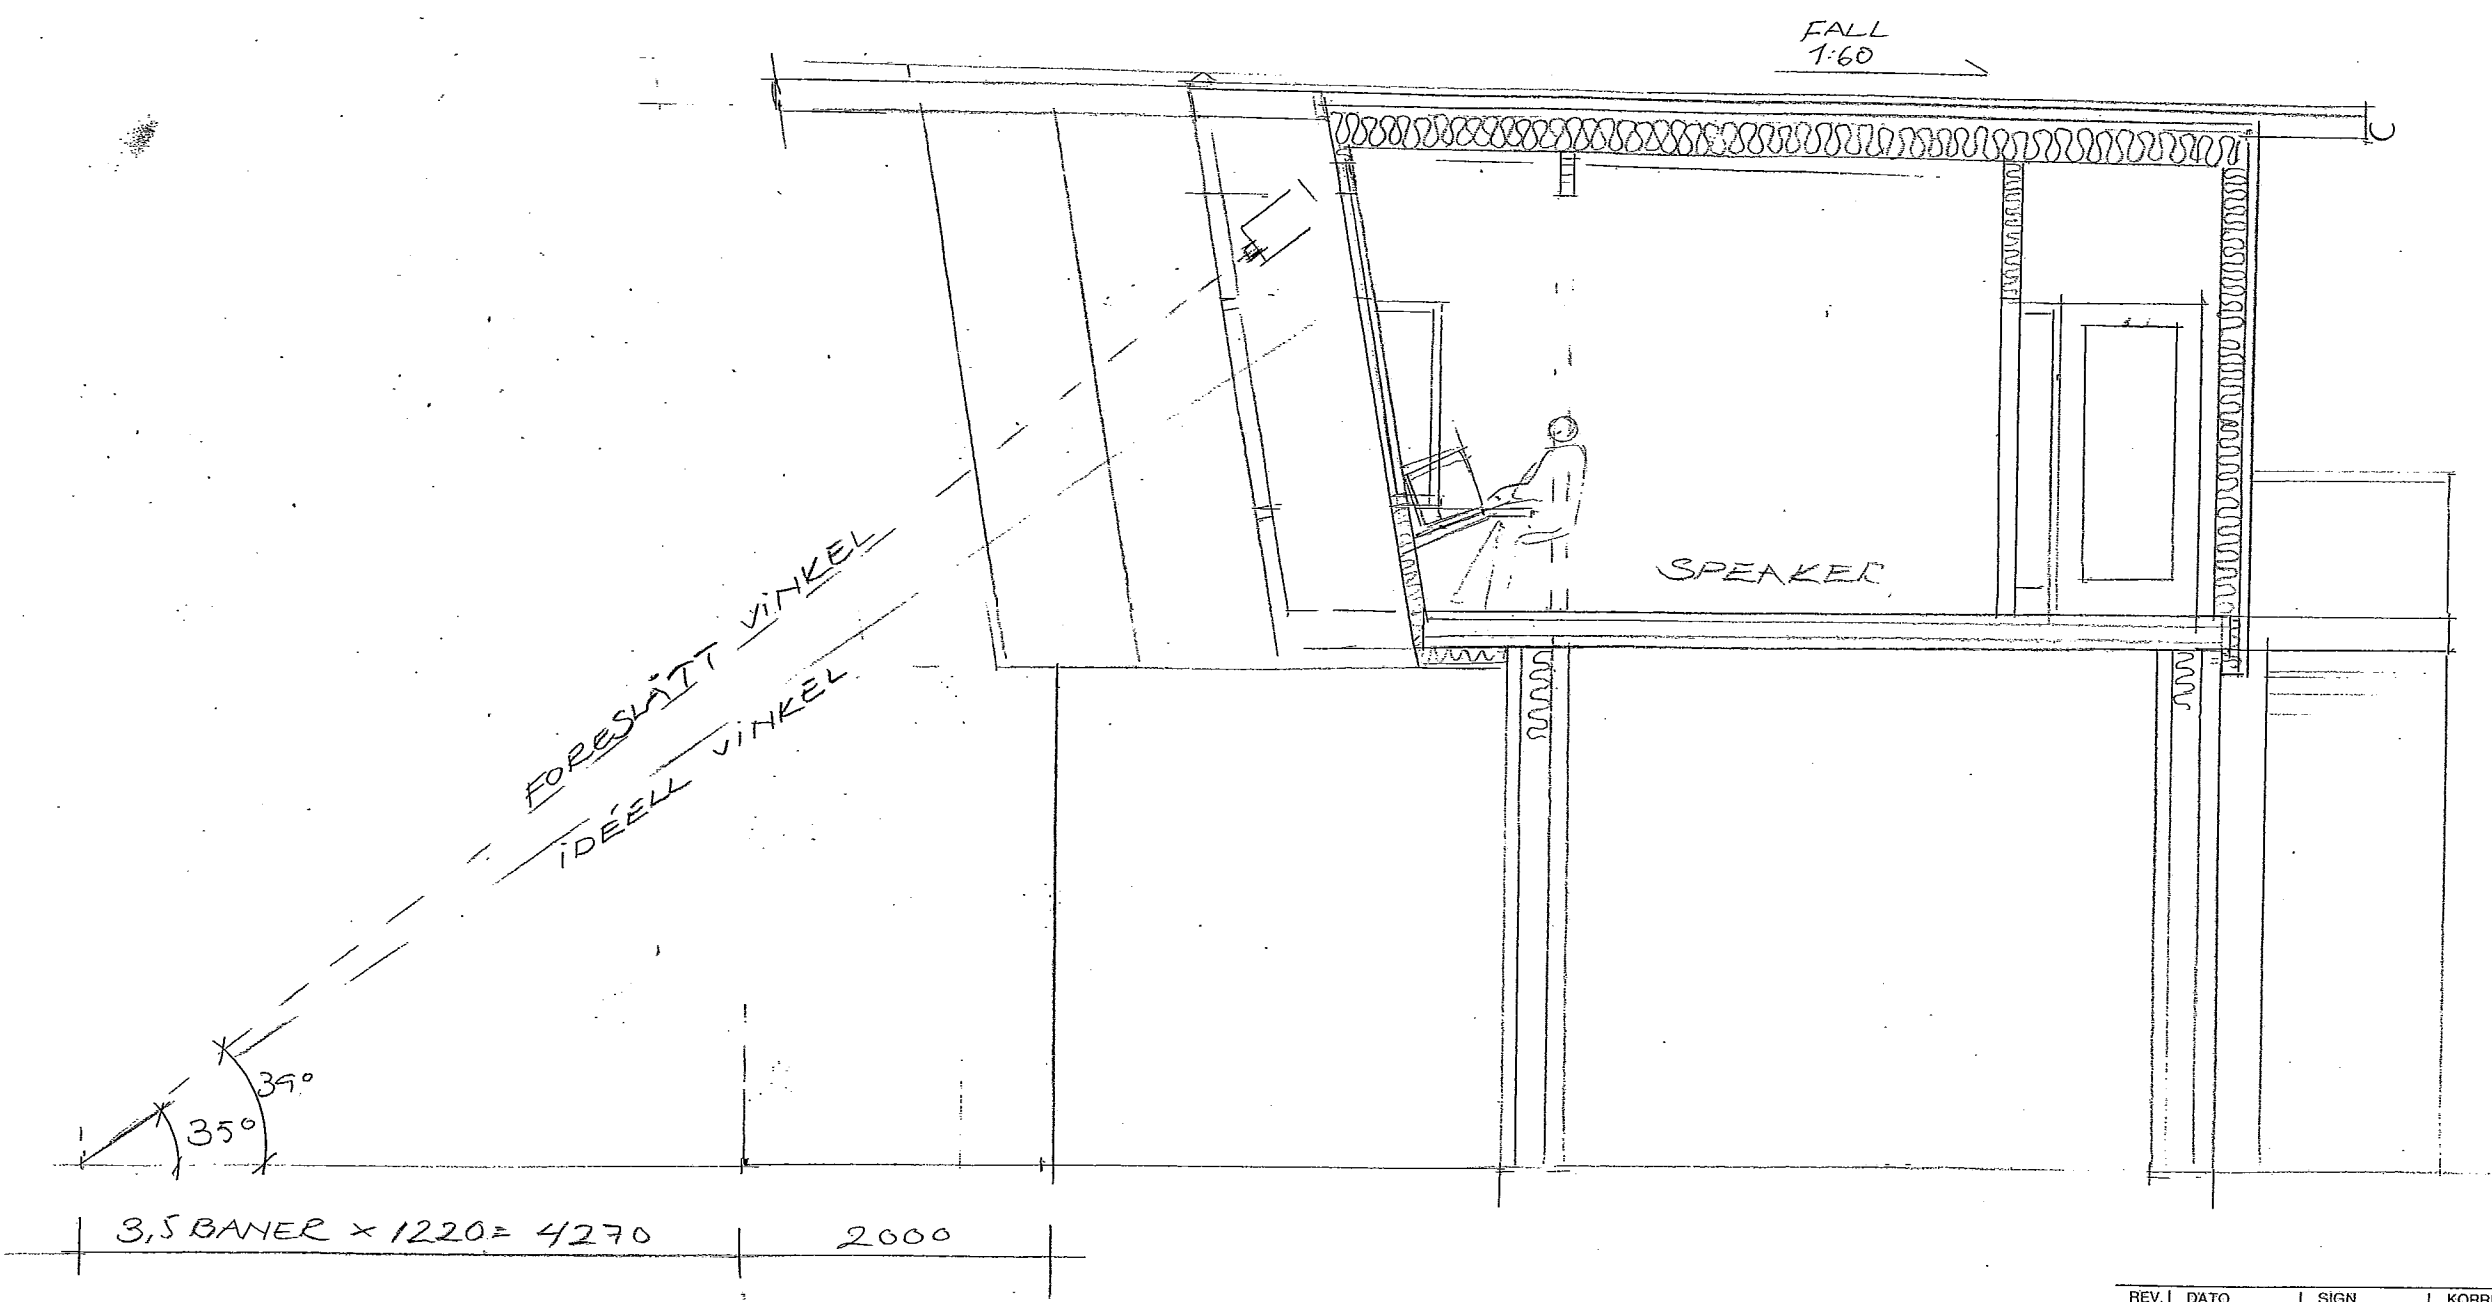

3000  
3700  
70-39  
200112225

PAKO

8 2 JAN 2002

70-39

REV.	DATO	SIGN.	KORREKSJON
PROSJEKT SANDNES KOMMUNE MÅLHUS-SANDNES STADION			
TITTEL SNITT A-A			
MÅL	DATO	SAKSNR.	TEGNINGSNR.
150	9.11.01	101.840	04
REV.	Saksbeh. <i>[Signature]</i>		
Kontroll			

ARKITEKTKONTORET  
**VEST A-S**  
Sivilarkitekt MNAL

St. Olavsgt. 20  
Postboks 565  
4304 SANDNES  
Telefax: 51 68 12 41  
Telefon: 51 62 25 00