


Høringsforslag



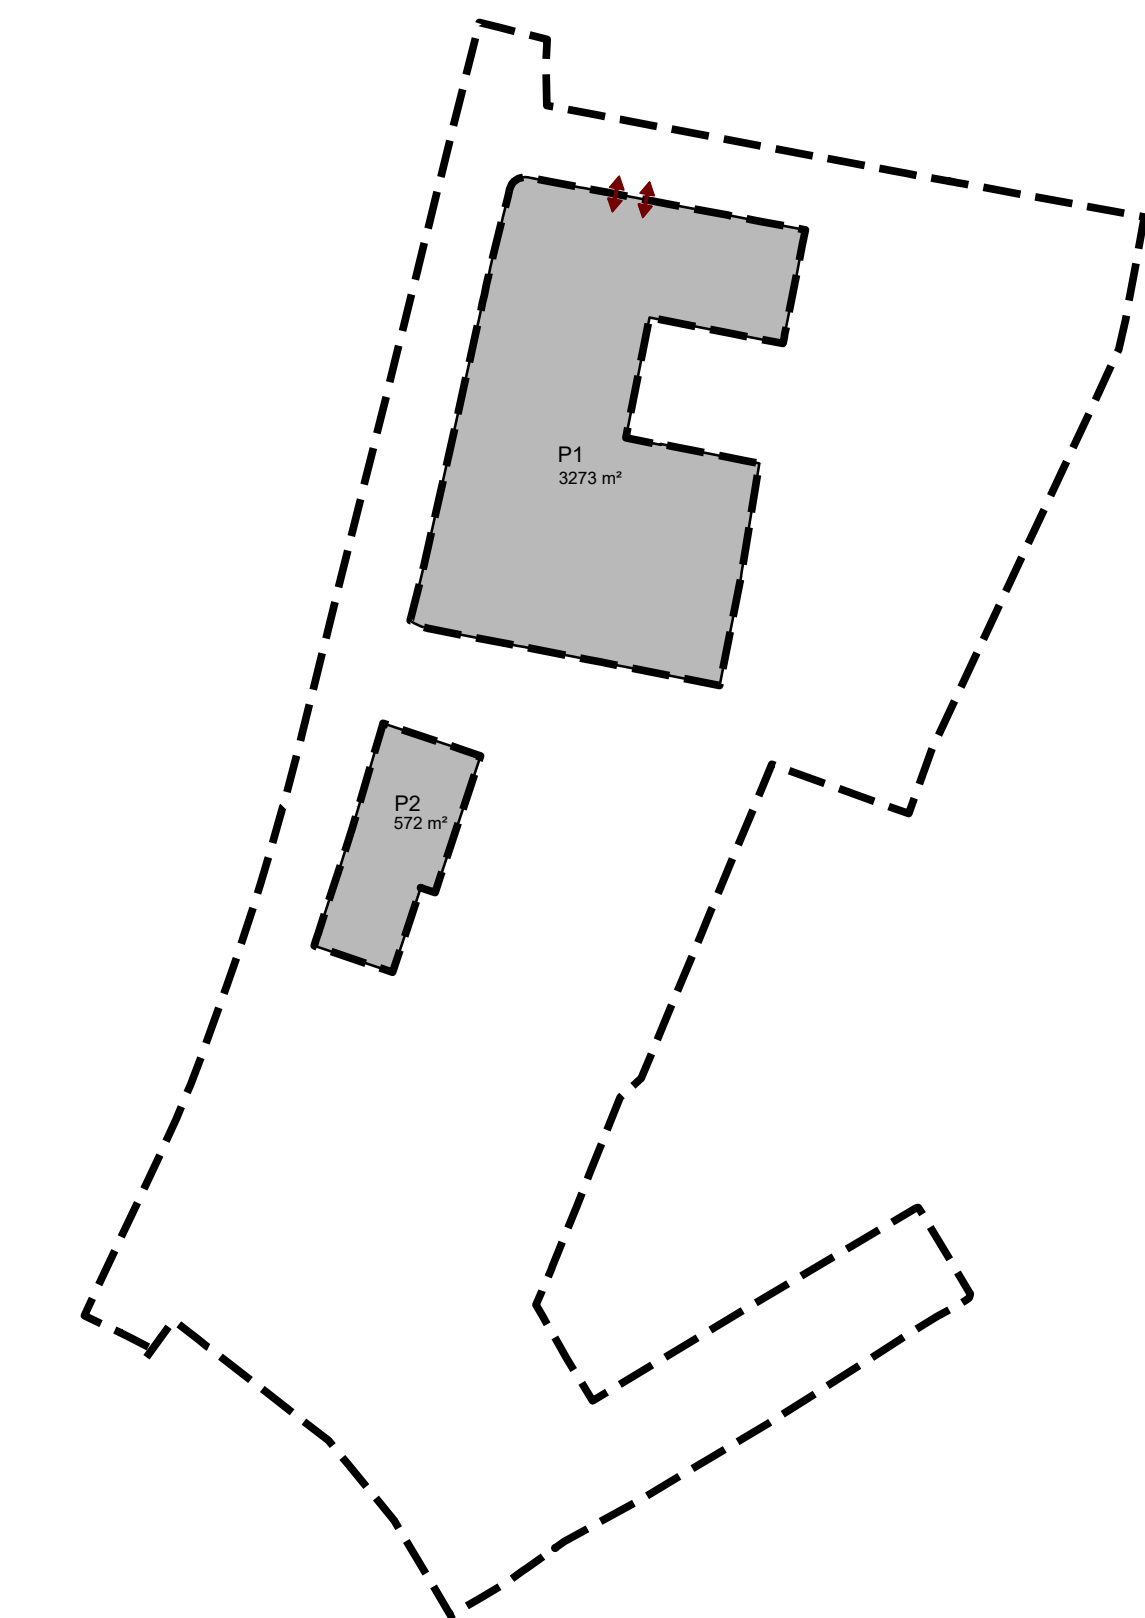

Tegnforklaring

Reguleringsplan PBL 2008
§12-5. Nr. 2 - Samferdselsanlegg og teknisk infrastruktur

P

Parkering

Linjesymbol
--- Planens begrensning
--- Formålgrense

Punktsymboler
↔ Avkjørsel - både inn og utkjøring

Høringsforslag

Kartopplysninger

Kilde for basiskart: NORKART

Dato for basiskart: 22.08.2025

Koordinatsystem: ETRS89.UTM-32N

Høydegrunnlag: NN2000

Ekvidistanse: 1m

Kartmålestokk: 1:500





Detaljregulering
Detaljregulering for delfeltene K14 og K15- Straen brygge
Med tilhørende reguleringsbestemmelser

Arealplan-ID: 1108_202505

Forslagsstiller: Straen brygge AS

SAKSBEHANDLING ETTER PLAN- OG BYGNINGSLOVEN		SAKS-NR	DATO	SIGN
Dato	Revisjon			
Dato	Revisjon			
Dato	Revisjon			
Kommunestyret sitt vedtak				
Ny 2. gang behandling				
Offentlig ettersyn fra til				
2. gangs behandling				
Offentlig ettersyn fra til				
1. gangs behandling				
Kunngjøring av oppstart av planarbeid				
Oppstarts møte...				
16.09.2025				
04.09.2025				
26.03.2026				
PLANEN ER UTARBEIDET AV:  		TEGN NR	DATO	SIGN
Det bekrefte at planen er i samsvar med kommunestyrets vedtak av				
Bekreftelse		Plangef		