


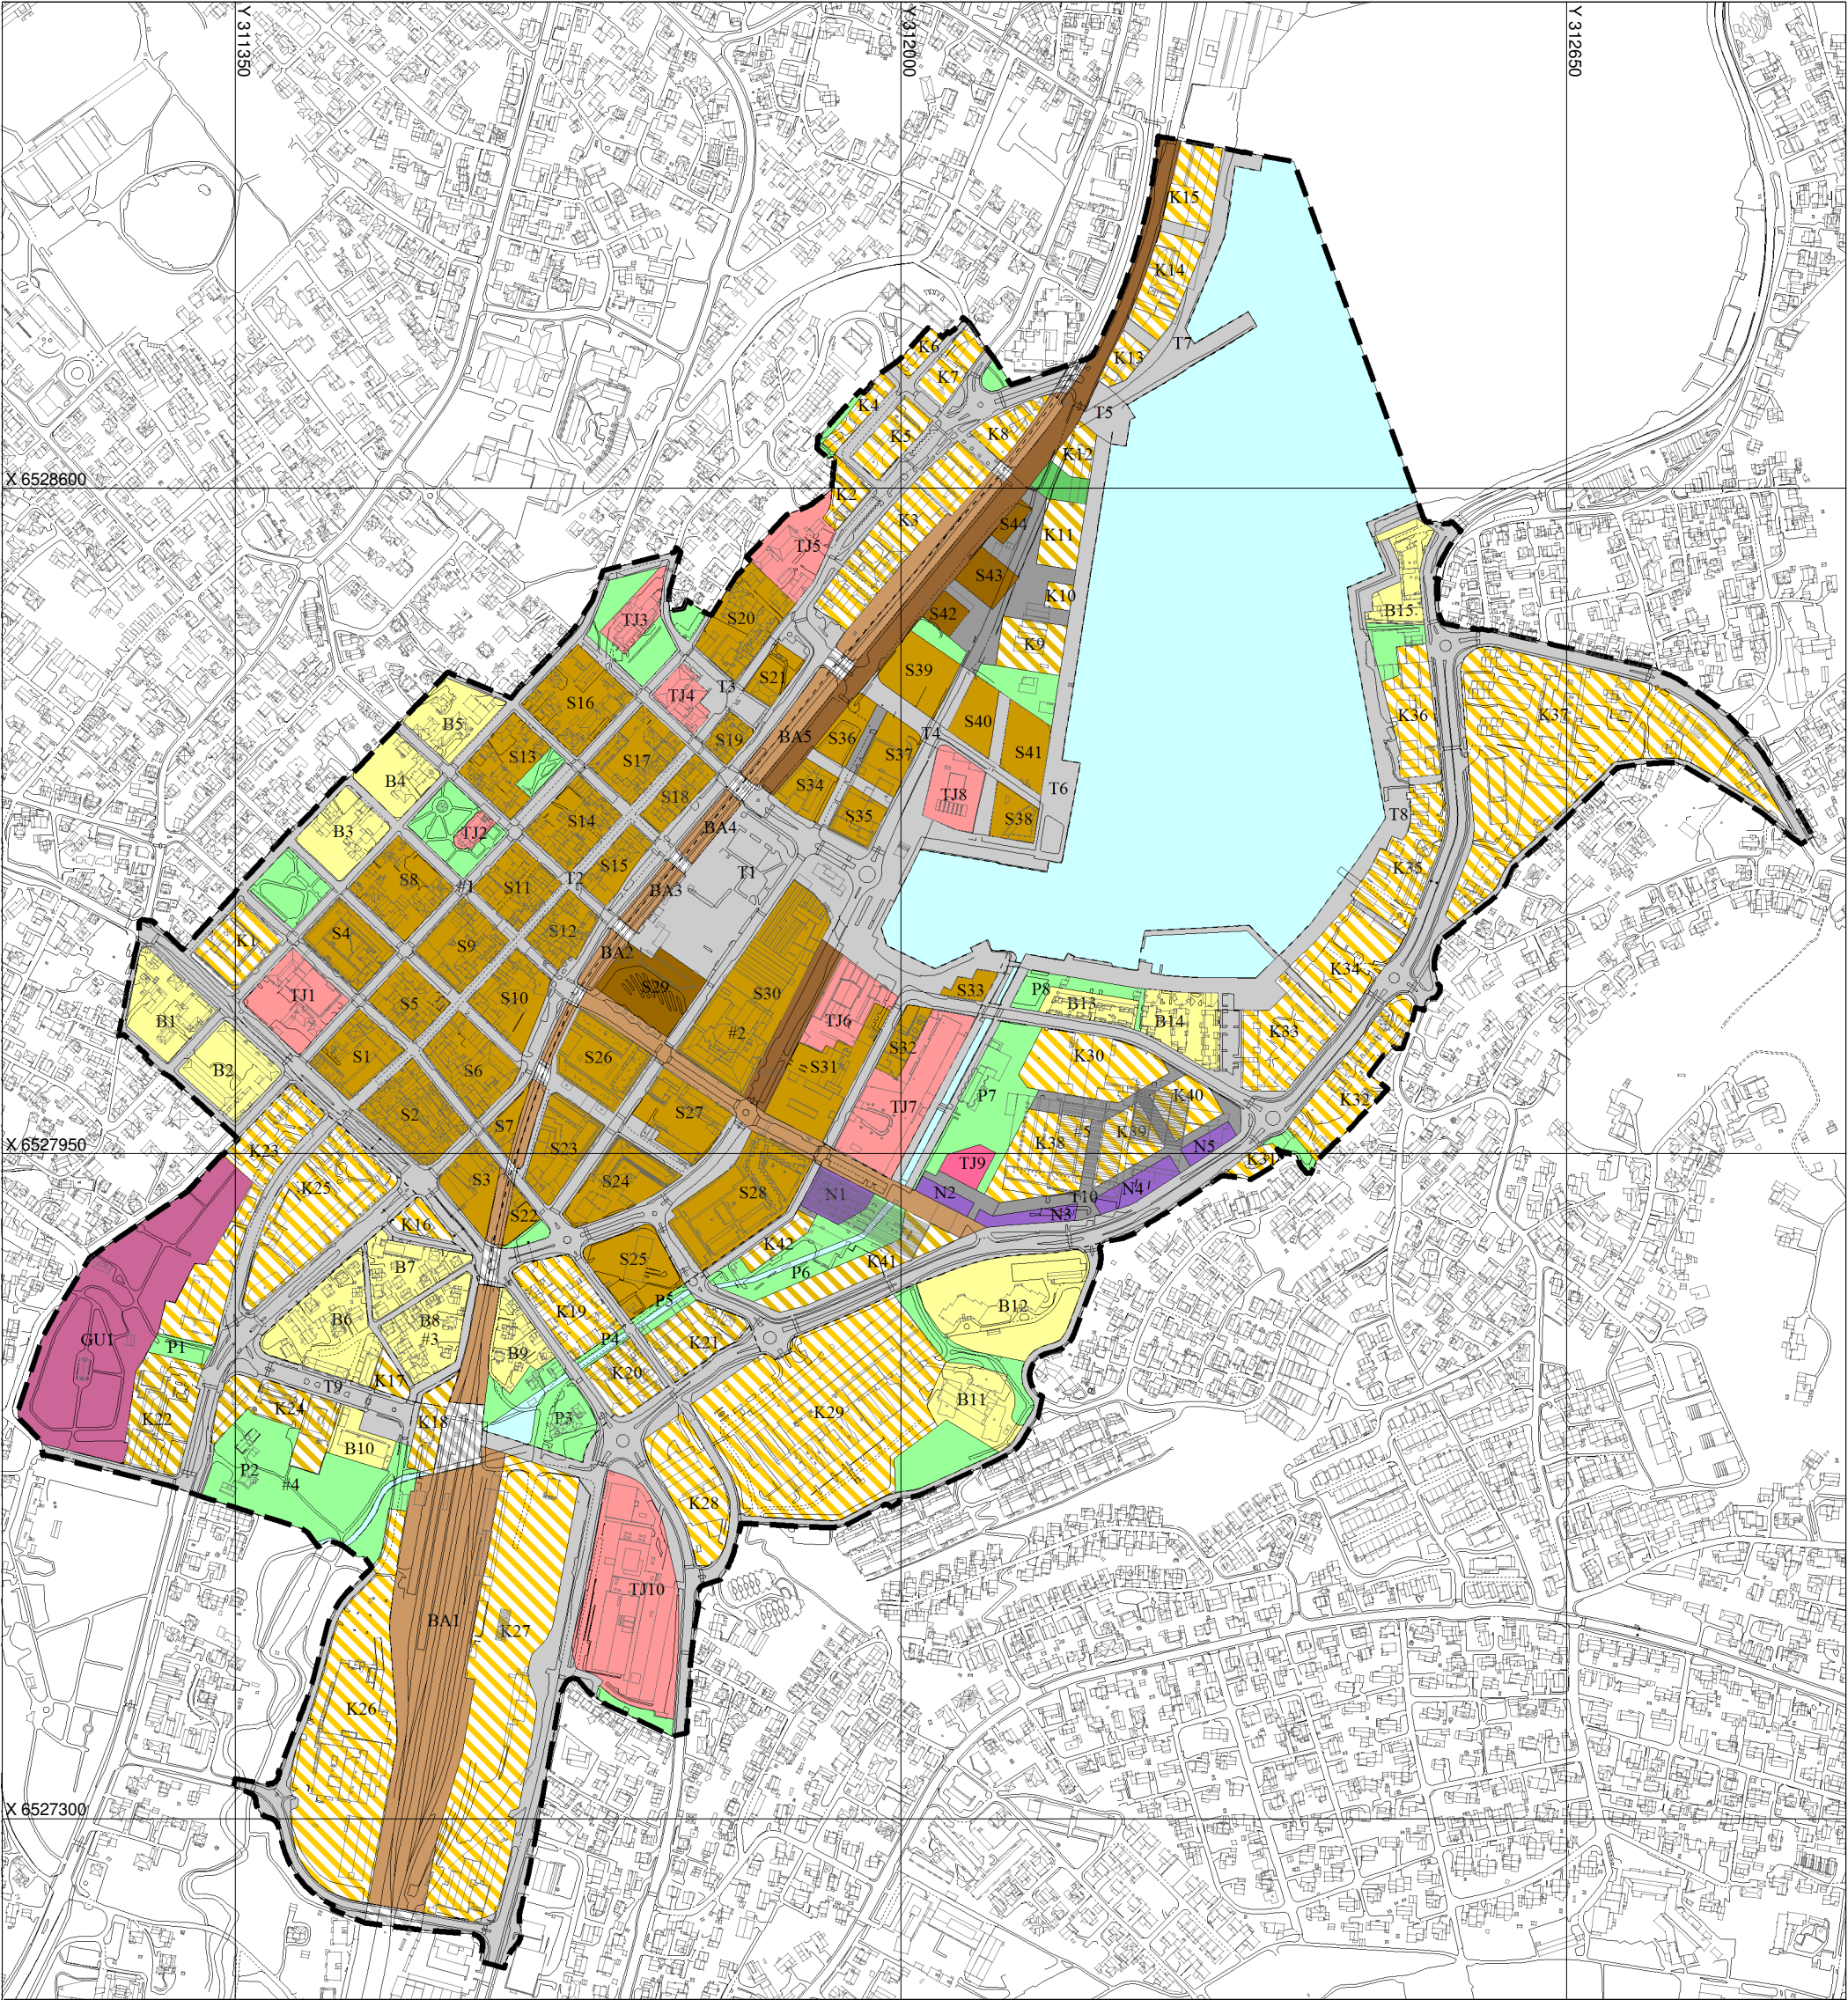

Kommunedelplan for Sandnes sentrum, 2018 - 2035 - plan 201712

Plankart vedtatt av kommunestyret 16.12.2019

Tegnforklaring:

Bebyggelse og anlegg (PBL2008 §11-7 Nr. 1)

Nåværende	Fremtidig	
		Boligbebyggelse
		Sentrumsformål
		Tjenesteyting
		Næringsbebyggelse
		Grav- og urnelund
		Kombinert bebyggelse og anleggsformål

Samferdselsanlegg og teknisk infrastruktur (PBL2008 §11-7 Nr. 2)

		Veg, gatetun, torg, gågate mm
		Bane
		Kollektivnett
		Kombinert formål for samferdselsanlegg og/eller teknisk infrastruktur

Grønnstruktur (PBL2008 §11-7 Nr. 3)

		Grønnstruktur, park
--	--	---------------------

Bruk og vern av sjø og vassdrag (PBL2008 §11-7 Nr. 6)

		Bruk og vern av sjø og vassdrag med tilhørende strandsone
--	--	---

Hensynssoner (PBL2008 §11-8 a-f)

Båndleggingszone (PBL2008 §11-8) jf KML

	Båndlegging for regulering etter lov om kulturminner
--	--

Bestemmelsesområde (PBL2008 §11-9)

	Bestemmelsesområde
--	--------------------

Linjesymbol

	Planens begrensning
	Grense for arealformål
	Båndleggingsgrense
	Bestemmelsesgrense
	Byggegrense

Sammen med plankartet gjelder følgende tematiske kartutsnitt

- Sikringszone: Høyderestriksjon rundt rullebane - H190
- Faresone: Ras og skred - H310
- Faresone: Flom - H320_1
- Faresone: Stormflo - H320_2
- Støysoner: Rød støysone - H210 Gul støysone - H220
- Sone med særlige krav til infrastruktur: Fjernvarme - H410
- Rekkefølgetiltak infrastruktur - H430
- Kulturminner og kulturmiljø - H570 og H730
- Videreføring av reguleringsplan - H910
- Bestemmelsesområder

N

0 50 100 150 200 250 m

1 : 6500 i A3